

OBWIESZCZENIE BURMISTRZA WOJNICZA

o wyłożeniu do publicznego wglądu projektu miejscowego planu zagospodarowania przestrzennego dla rozbudowy cmentarza parafialnego w miejscowości Białodoliny Radłowskie

Na podstawie art. 17 pkt 9 ustawy z dnia 27 marca 2003 r. o planowaniu i zagospodarowaniu przestrzennym (tj.: Dz. U. z 2024 r. poz. 1130 z późn. zm.), art. 39 ust. 1 w związku z art. 54 ust. 2 ustawy z dnia 3 października 2008 r. o udostępnieniu informacji o środowisku i jego ochronie, udziale społeczeństwa w ochronie środowiska oraz o ocenach oddziaływania na środowisko (tj.: Dz. U. z 2024 r., poz. 1112 z późn. zm.) oraz uchwały nr LI/544/2023 Rady Miejskiej w Wojniczu z dnia 22 września 2023 r. w sprawie przystąpienia do sporządzenia miejscowego planu zagospodarowania przestrzennego dla rozbudowy cmentarza parafialnego w miejscowości Białodoliny Radłowskie

zawiadamiam

o wyłożeniu do publicznego wglądu projektu **miejscowego planu zagospodarowania przestrzennego dla rozbudowy cmentarza parafialnego w miejscowości Białodoliny Radłowskie** wraz z prognozą oddziaływania na środowisko, w dniach od **26.02.2026 r. do 18.03.2026 r.** w siedzibie Urzędu Miejskiego w Wojniczu, Rynek 1, 32-830 Wojnicz, w godzinach pracy urzędu. Granice obszaru objętego sporządzeniem projektu miejscowego planu zagospodarowania przestrzennego przedstawia załącznik graficzny.

Osoby chcące się zapoznać z ustaleniami projektu planu miejscowego wyłożonego do publicznego wglądu, będą mogły to zrobić w siedzibie urzędu. Wyłożone dokumenty udostępnione będą również na stronie internetowej urzędu BIP <https://bip.malopolska.pl/umwojnicz> zakładka PLANOWANIE PRZESTRZENNE.

Dyskusja publiczna nad rozwiązaniami przyjętymi w projekcie planu miejscowego odbędzie się w dniu **13.03.2026 r.**, w siedzibie Urzędu Miejskiego w Wojniczu, Rynek 1, 32-830 Wojnicz, o **godz. 10:30**.

Zgodnie z art. 18 ust. 1 ustawy, każdy, kto kwestionuje ustalenia przyjęte w projekcie planu miejscowego, może wnieść uwagi. Uwagi do projektu planu należy składać do Burmistrza Wojnicza, z podaniem imienia i nazwiska lub nazwy jednostki organizacyjnej i adresu, oznaczenia nieruchomości, której uwaga dotyczy, w nieprzekraczalnym terminie **do dnia 01.04.2026 r.** włącznie. **Uwagi winny być wnoszone na formularzu** stanowiącym załącznik do Rozporządzenia Ministra Rozwoju i Technologii z dnia 13 listopada 2023 r. w sprawie wzoru formularza pisma dotyczącego aktu planowania przestrzennego w postaci:

1. papierowej na adres: Urząd Miejski w Wojniczu, Rynek 1, 32-830 Wojnicz,
2. elektronicznej: poprzez platformę ePUAP, eDoręczenia lub za pomocą poczty elektronicznej na adres: um@wojnicz.pl

Jednocześnie informuję, że zgodnie z art. 46 pkt. 1 oraz art. 54 ust. 2 ustawy o udostępnianiu informacji o środowisku i jego ochronie, udziale społeczeństwa w ochronie środowiska oraz o ocenach oddziaływania na środowisko, projekt miejscowego planu podlega strategicznej ocenie oddziaływania na środowisko, z zapewnieniem możliwości udziału społeczeństwa w okresie jego wyłożenia do publicznego wglądu. Uwagi do prognozy oddziaływania na środowisko mogą być wnoszone w terminie **do dnia 01.04.2026 r.** włącznie, na zasadach określonych powyżej.

Organem właściwym do rozpatrzenia uwag będzie Burmistrz Wojnicza.

BURMISTRZ WOJNICZA
Tadeusz Bąk

Klauzula informacyjna:

Zgodnie z art. 13 ust. 1 i 2 unijnego ogólnego rozporządzenia o ochronie danych (tzw. RODO) informujemy, że administratorem danych osobowych jest Burmistrz Wojnicza z siedzibą przy ul. Rynek 1, 32-830 Wojnicz. Z administratorem można się skontaktować listownie (adres jw.) lub drogą elektroniczną - adres e-mail: um@wojnicz.pl

Dane osobowe będą przetwarzane w celu rozpatrzenia pisma dotyczącego aktu planowania przestrzennego.

Informujemy, że:


1. Ma Pan/Pani prawo do żądania od administratora dostępu do swoich danych osobowych, ich sprostowania lub ograniczenia przetwarzania.
2. Dane osobowe będą przetwarzane do czasu załatwienia sprawy, dla potrzeb której zostały zebrane, a następnie będą przechowywane przez 25 lat, po czym zostaną przekazane do Archiwum Narodowego.
3. Ma Pan/Pani prawo do wniesienia skargi do organu nadzorczego, którym jest Prezes Urzędu Ochrony Danych Osobowych.
4. Podanie danych osobowych jest wymogiem ustawowym i dla realizacji podanego celu przetwarzania ma charakter obowiązkowy. Konsekwencją niepodania danych jest niemożność rozpatrzenia pisma.
5. Podstawę prawną przetwarzania danych stanowi ustawa z dnia 27 marca 2003 r. o planowaniu i zagospodarowaniu przestrzennym.

Ponadto informujemy, że ma Pan/Pani prawo w dowolnym momencie wnieść sprzeciw wobec przetwarzania swoich danych osobowych, z przyczyn związanych z Pana/Pani szczególną sytuacją.

Dane kontaktowe Inspektora Ochrony Danych: adres pocztowy – jw., adres e-mail: rodo@wojnicz.pl

**Załącznik graficzny
do Obwieszczenia Burmistrza Wojnicza
z dnia 18.02.2026 r.**

**Załącznik graficzny do Uchwały Nr LI/544/2023 Rady Miejskiej w Wojniczu z dnia 22 września 2023 r.
w sprawie przystąpienia do sporządzenia miejscowego planu zagospodarowania przestrzennego
dla rozbudowy cmentarza parafialnego w miejscowości Białolino Radłowskie**

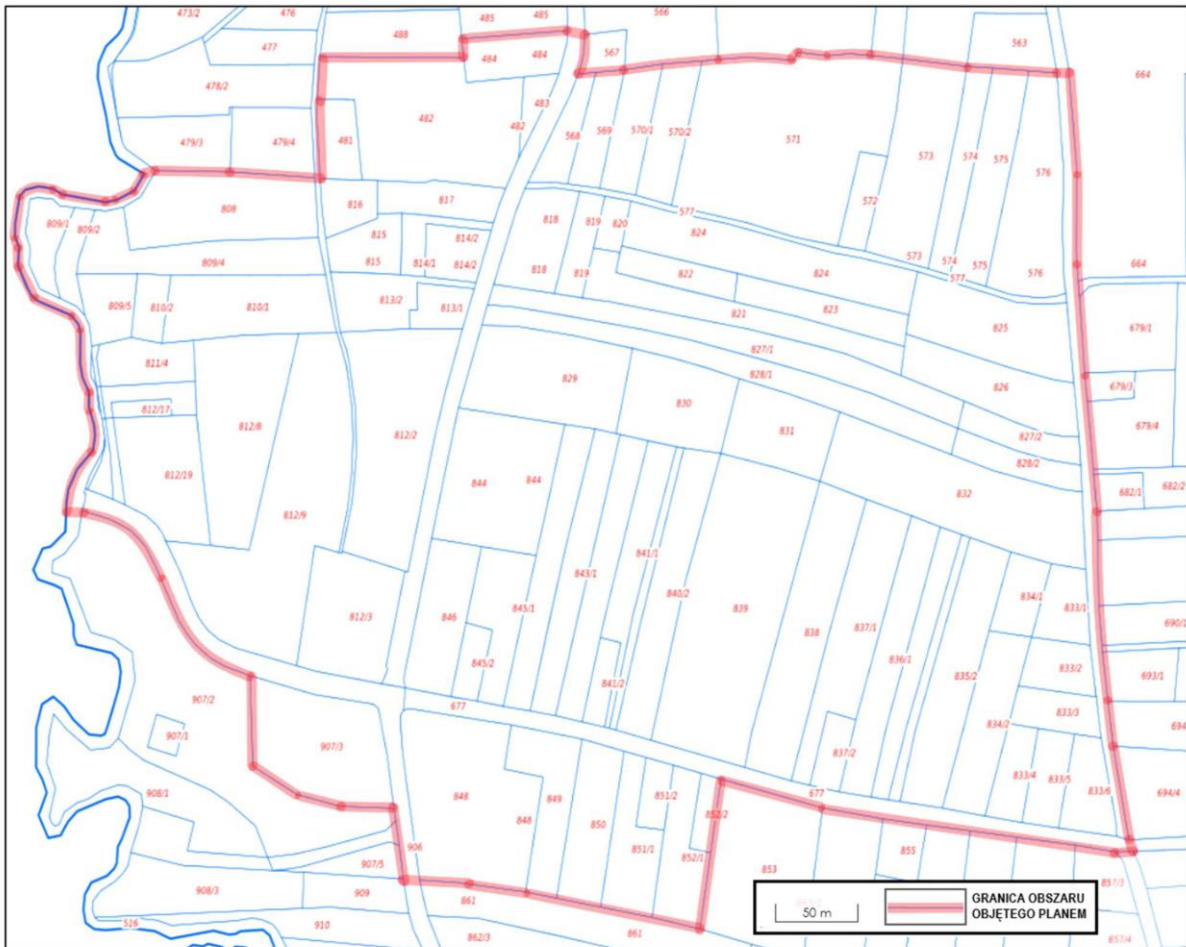


**STUDIUM UWARUNKOWAŃ I KIERUNKÓW ZAGOSPODAROWANIA
PRZESTRZENNEGO GMINY WOJNICZ**

KIERUNKI

ZAŁĄCZNIK NR 1 DO UCHWAŁY NR XLVIII/529/2023
RADY MIEJSKIEJ W WOJNICZU Z DNIA 30 CZERWCA 2023R.

SKALA 1:10 000

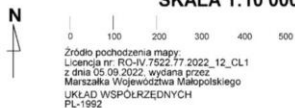

Legenda

granica obszaru objętego zmianą studium

**I. USTALENIA DOTYCZĄCE KIERUNKÓW ZMIAN
W STRUKTURZE PRZESTRZENNEJ GMINY
ORAZ PRZEZNACZENIA TERENÓW**

Obszary porządkowania na drodze uzupełnień
i przekształceń terenów

- MN** zabudowy mieszkaniowej jednorodzinnej
- MNR** zabudowy mieszkaniowej jednorodzinnej i zagrodowej
- ZC1** cmentarza wraz z pasami izolacyjnymi teren
- KP1** parkingu
- MNU** zabudowy mieszkaniowo-usługowej
- MNR** zabudowy mieszkaniowej jednorodzinnej i zagrodowej
- U** zabudowy usługowej

**II. USTALENIA DOTYCZĄCE KIERUNKÓW I ZASAD
KSZTAŁTOWANIA ROLNICZEJ I LEŚNEJ
PRZESTRZENI PRODUKCYJNEJ**

R tereny rolnicze

**V. USTALENIA DOTYCZĄCE ZASAD OCHRONY
DZIEDZICTWA KULTUROWEGO I KRAJOBRAZU**

stanowiska archeologiczne

**VI. WYPOSAŻENIE W OBIEKTY I URZĄDZENIA
INFRASTRUKTURY TECHNICZNEJ**

drogi klasy D

Obszar zmiany studium w całości położony jest
w granicy Radłowsko-Wierzchosławickim Obszarze
Chronionego Krajobrazu

